



P.L.U. approuvé le :	31 mars 2006
Dernière modification :	14 mars 2023

Sources :  
Cadastré : © Direction Générale des Finances Publiques - année 2021  
Réalisation : © Lannion-Trégor Communauté - Service Data & Géomatique - mars 2023

Zones et secteurs



- UA : Centre urbain
- UB : Zone d'habitat ancien groupé
- UC : Habitat typique individuel type pavillonnaire
- UD : Habitat pavillonnaire en zone rurale et sur le littoral
- USdu : Secteurs déjà urbanisés au titre de l'article L.121-8 du CU
- UT : Zone destinée aux équipements touristiques
- Uy : Zone destinée aux équipements industriels, artisanaux et commerciaux
- UYm : Zones destinées aux activités liées à la mer
- 1AUB : Future zone à vocation d'habitat correspondant au développement de la zone UB
- 1AUC : Future zone à vocation d'habitat correspondant au développement de la zone UC
- 1AUy : Future zone à vocation d'équipements industriels, artisanaux et commerciaux
- 2AUC : Secteur 2AUC correspond au développement de la zone UC
- A : Zone agricole
- N : Zone naturelle à protéger (sites, milieux naturels, paysages...)
- NA : Zone destinée aux équipements légers de loisirs à Cre'h Costiou
- NB : Zone réservée aux bâtiments exclus des espaces remarquables
- NH : Bâtiment non agricole au sein de l'espace rural
- NL : Espaces remarquables
- NM : Zones réservées aux espaces en bord de mer et aux mouillages
- NMp : Zone réservée à l'implantation d'activités liées à la construction navale et marine
- NT : Equipements légers liés au camping
- NN : Site archéologique

Prescriptions

- ★ Elément du patrimoine à protéger au titre de l'article L-123.1 7° du CU
- Elément paysager à protéger au titre de l'article L-123.1 7° du CU
- ▨ Espace boisé classé
- ▩ Emplacement réservé
- SDU : périmètres bâtis existants au sein des secteurs USdu
- Espace proche du rivage

N° de l'emplacement réservé	Nature de l'emplacement réservé
ER01	Stationnement enherbé - aire de jeux
ER02	Extension du cimetière
ER03	Élargissement voirie
ER04	Équipements collectifs et de services publics
ER05	Extension foyer

PLOUGRESCANT

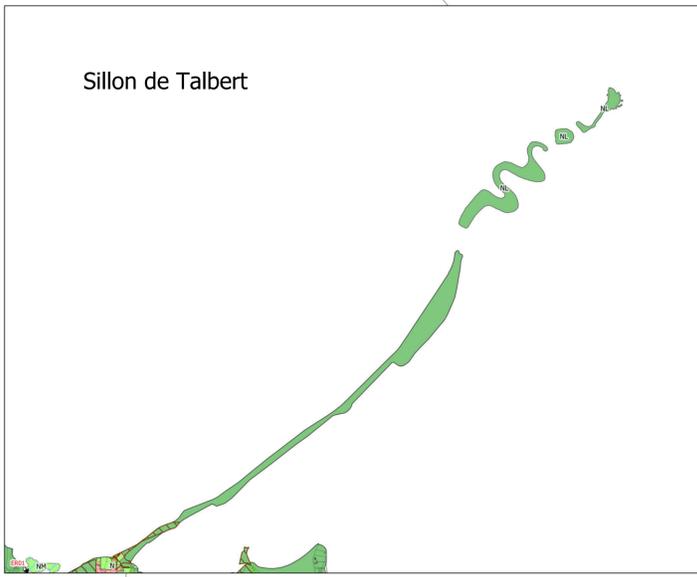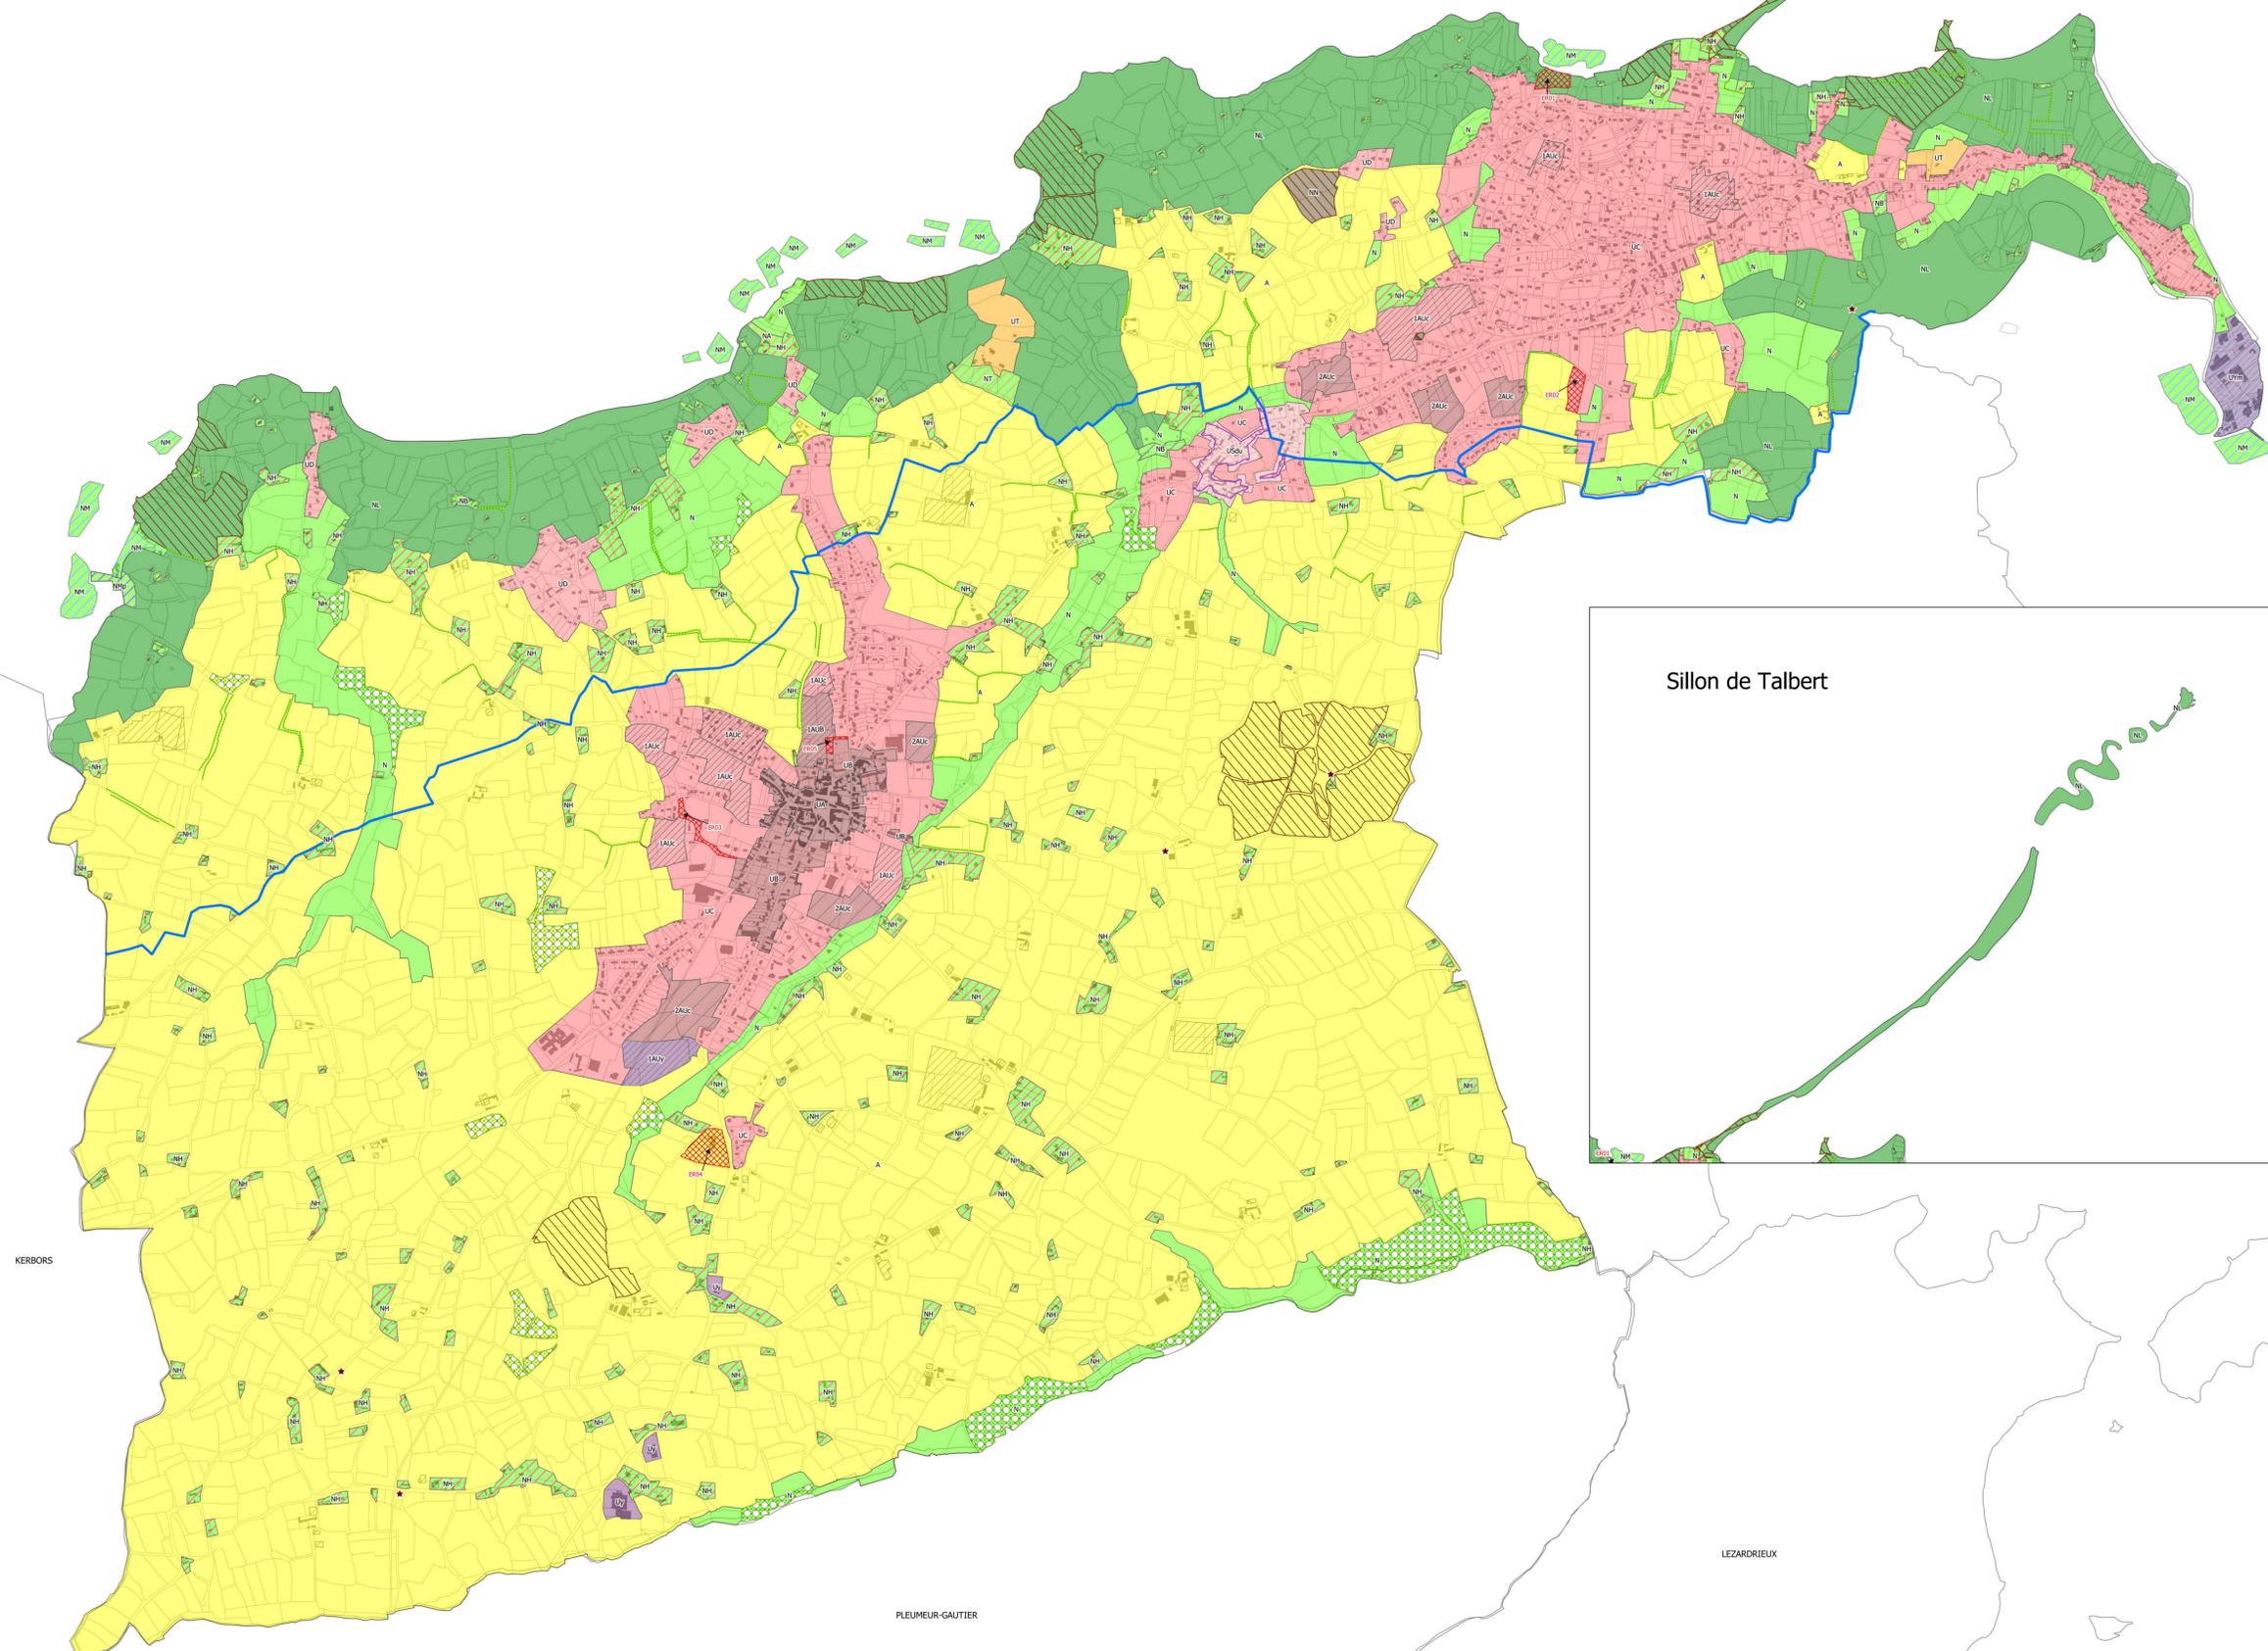

KARBORS

PLEUMEUR-GAUTIER

LEZARDRIELUX

